


# Lotissement communal "LES ESSARTS"



Commune de Villiers en Lieu  
Place de la Mairie  
52100 VILLIERS EN LIEU  
Echelle : 1/1000

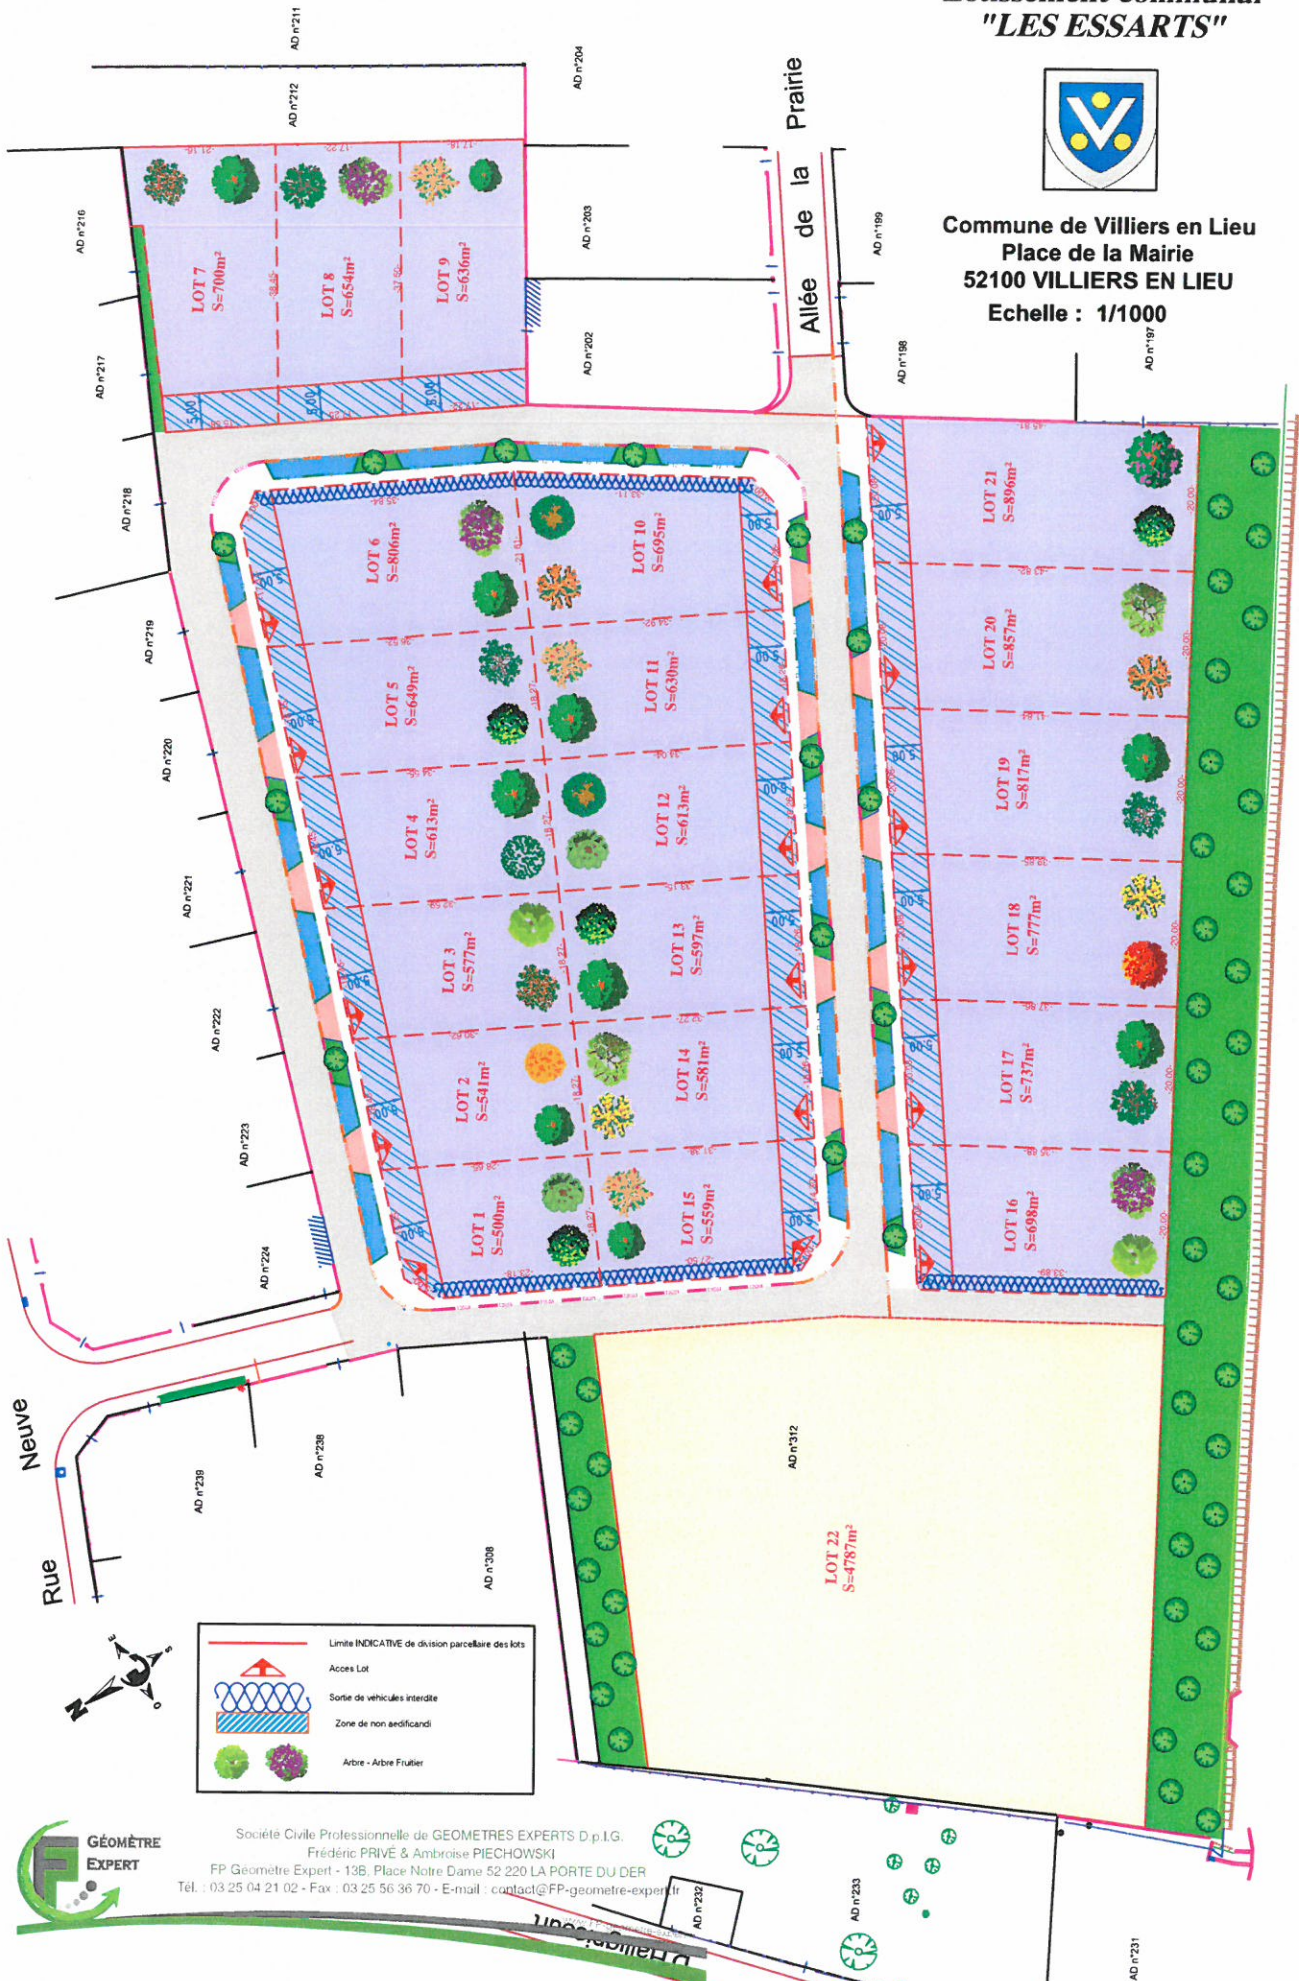

Limite INDICATIVE de division parcellaire des lots  
 Accès Lot  
 Sortie de véhicules interdite  
 Zone de non aedificandi  
 Arbre - Arbre Fruitier



Société Civile Professionnelle de GEOMETRES EXPERTS D.p.I.G.  
Frédéric PRIVÉ & Ambroise PIECHOWSKI  
FP Geometre Expert - 13B, Place Notre Dame 52 220 LA PORTE DU DER  
Tel. : 03 25 04 21 02 - Fax : 03 25 56 36 70 - E-mail : contact@fp-geometre-expert.fr

AD n°231